PARTICOLARE CAVALCAFOSSO

POZZETTO DI ISPEZIONE

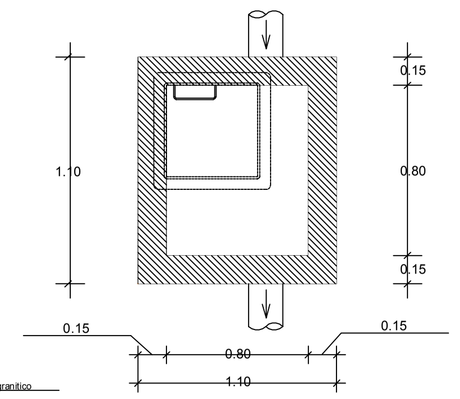

PIANTA

CONDOTTA

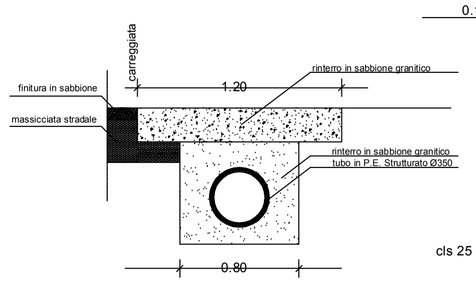

Sezione tipo

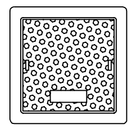

Chiusino

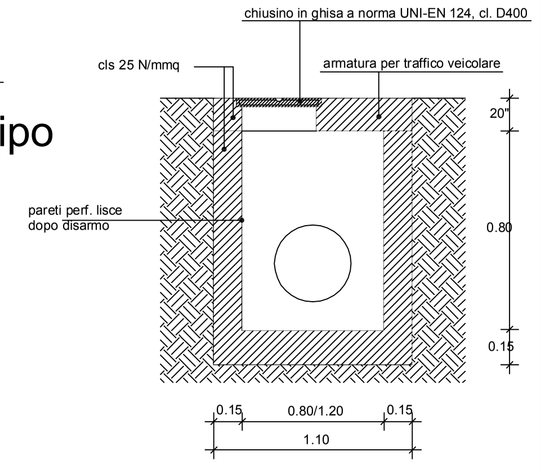

SEZIONE

COMUNE DI BORONEDDU

PROVINCIA DI ORISTANO

Progetto

REALIZZAZIONE DI UN PERCORSO DI CIRCONVALLAZIONE MARZAS - PEIGONE - PISOLEDDU - MASSANTORU - ARBUTZEDU SECONDO LOTTO

PROGETTO DEFINITIVO

Oggetto

SVINCOLO E CAVALCAFOSSO SU S.P. MANDROLISAI

SCALA 1:VARIE

Tavola

05

IL PROGETTISTA
Dott. Ing. Mariano Salaris

UFFICIO TECNICO
Il Responsabile
Geom. Fabrizio Agus

IL SINDACO
Dott. Fabrizio Miscali

Data

DICEMBRE 2015

PLANIMETRIA SU CATASTALE

SCALA 1:200

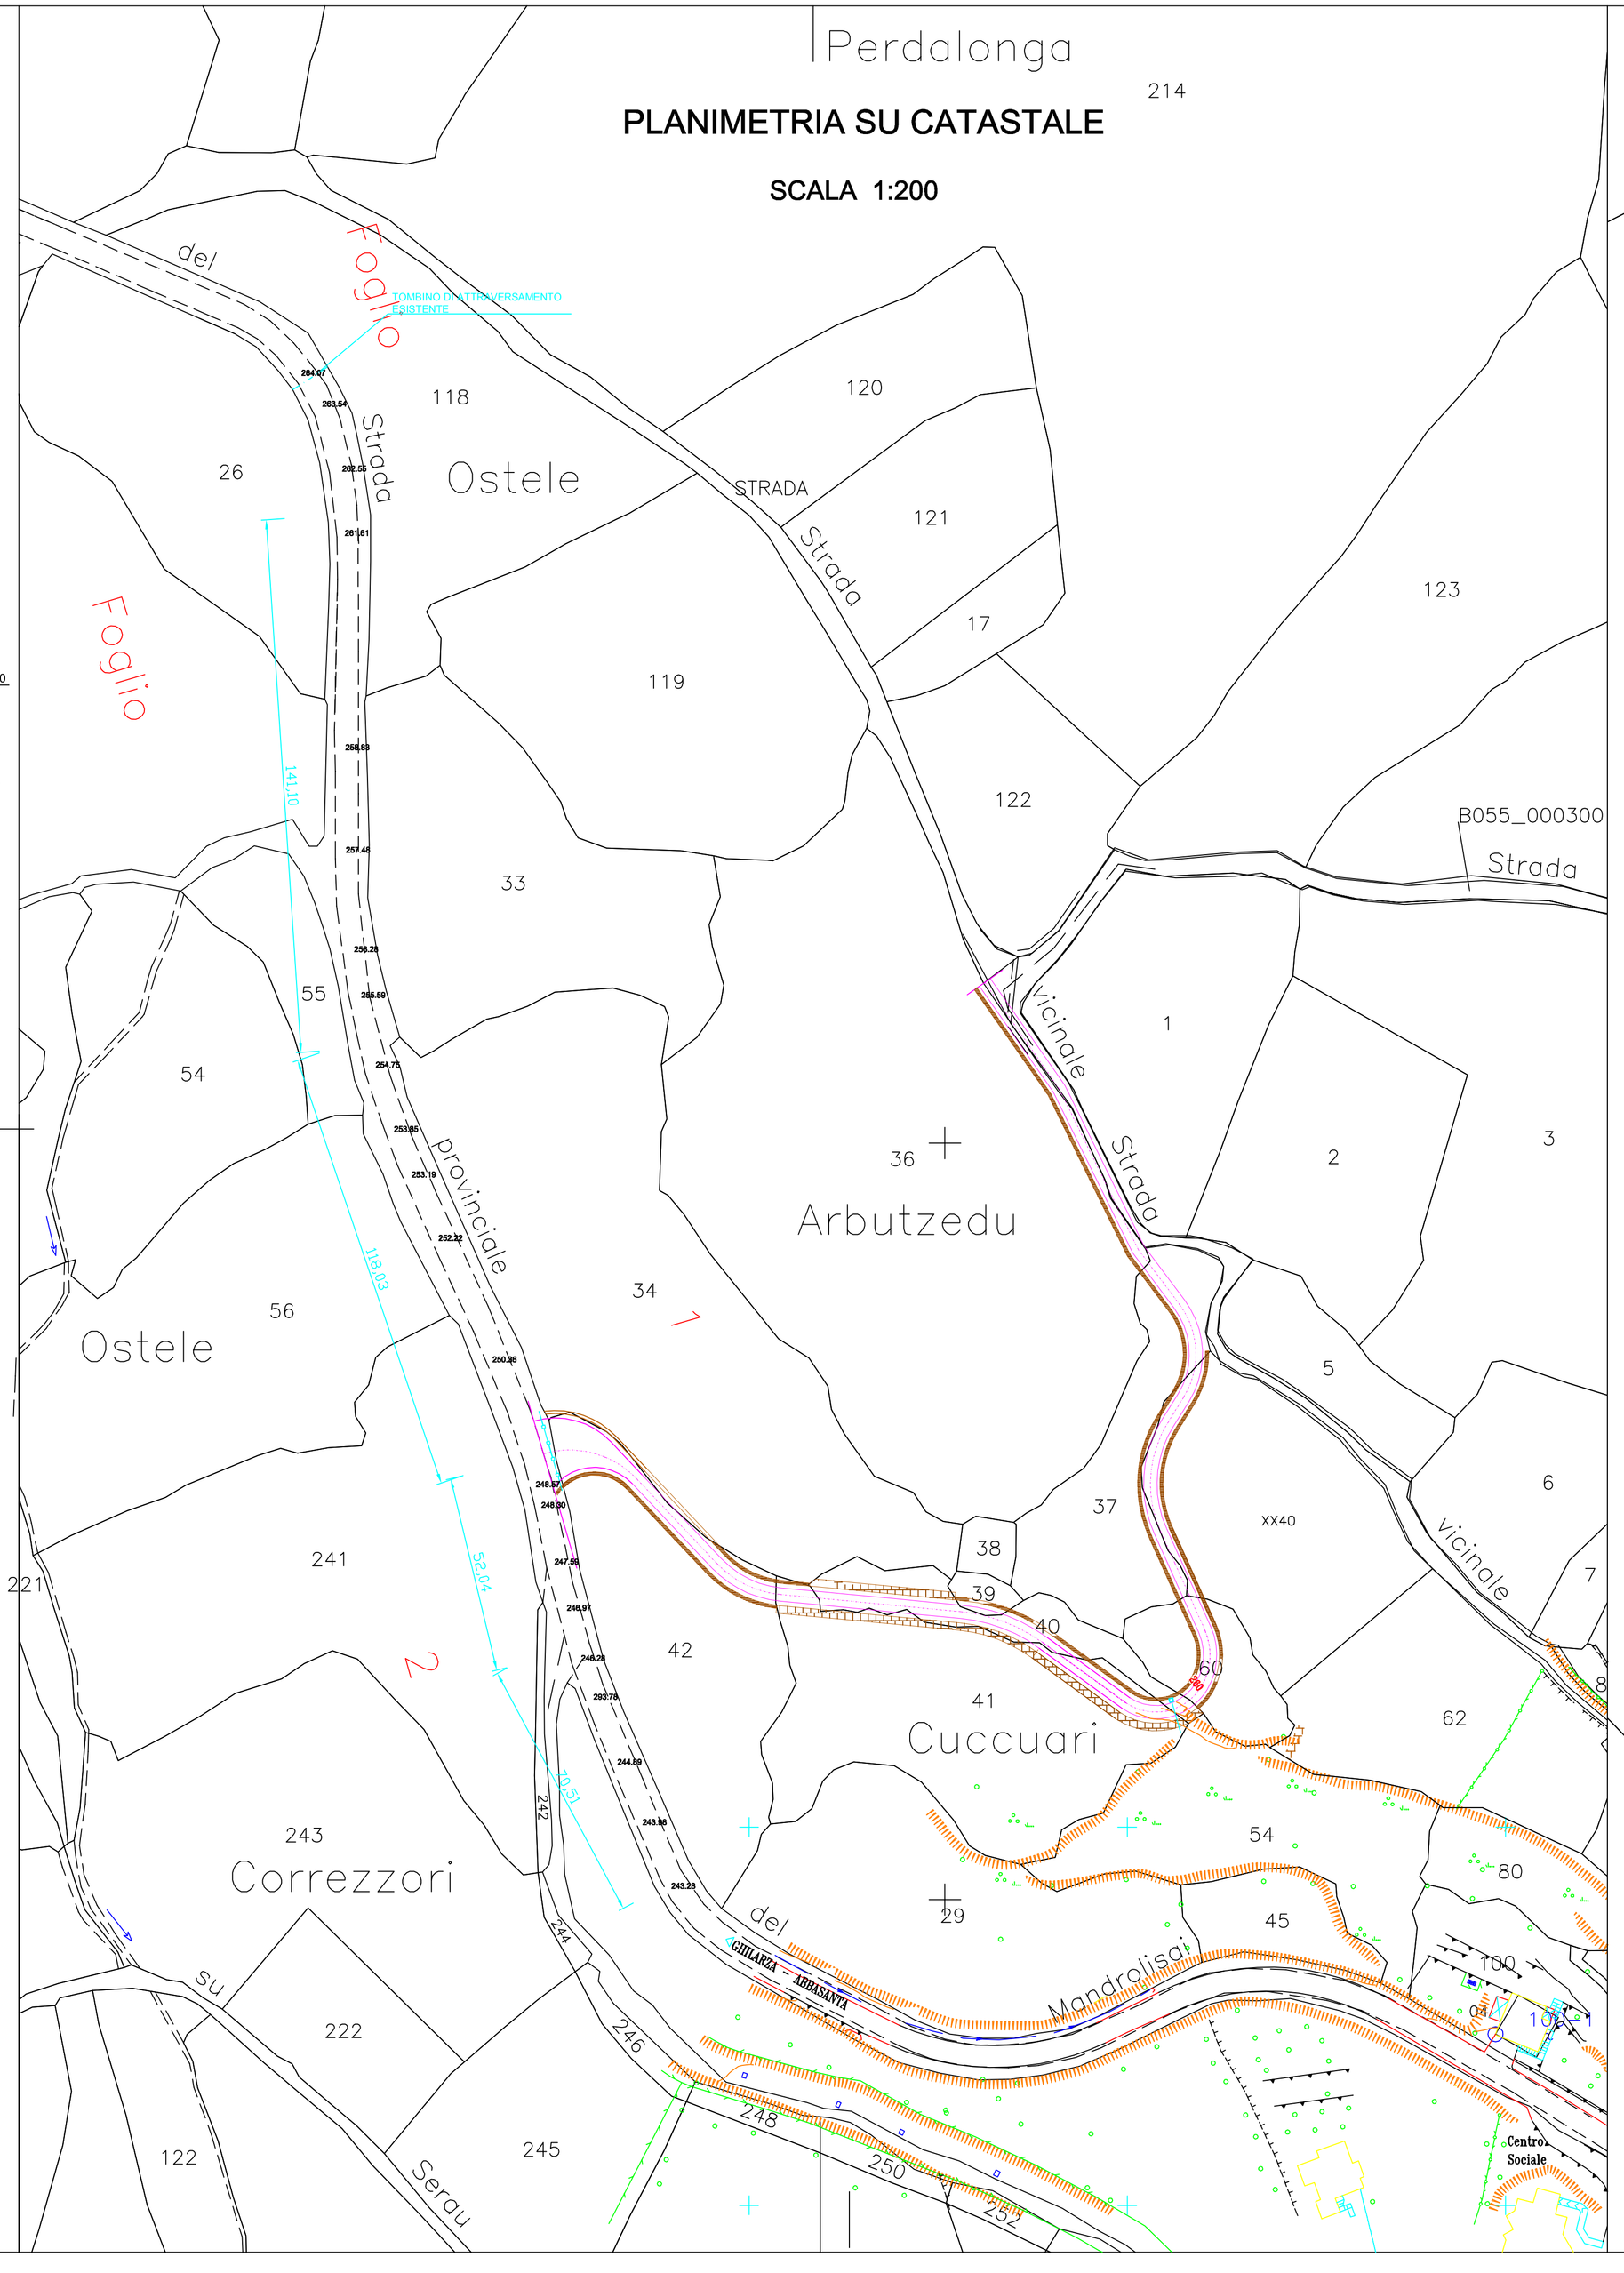

PARTICOLARE DELLO SVINCOLO
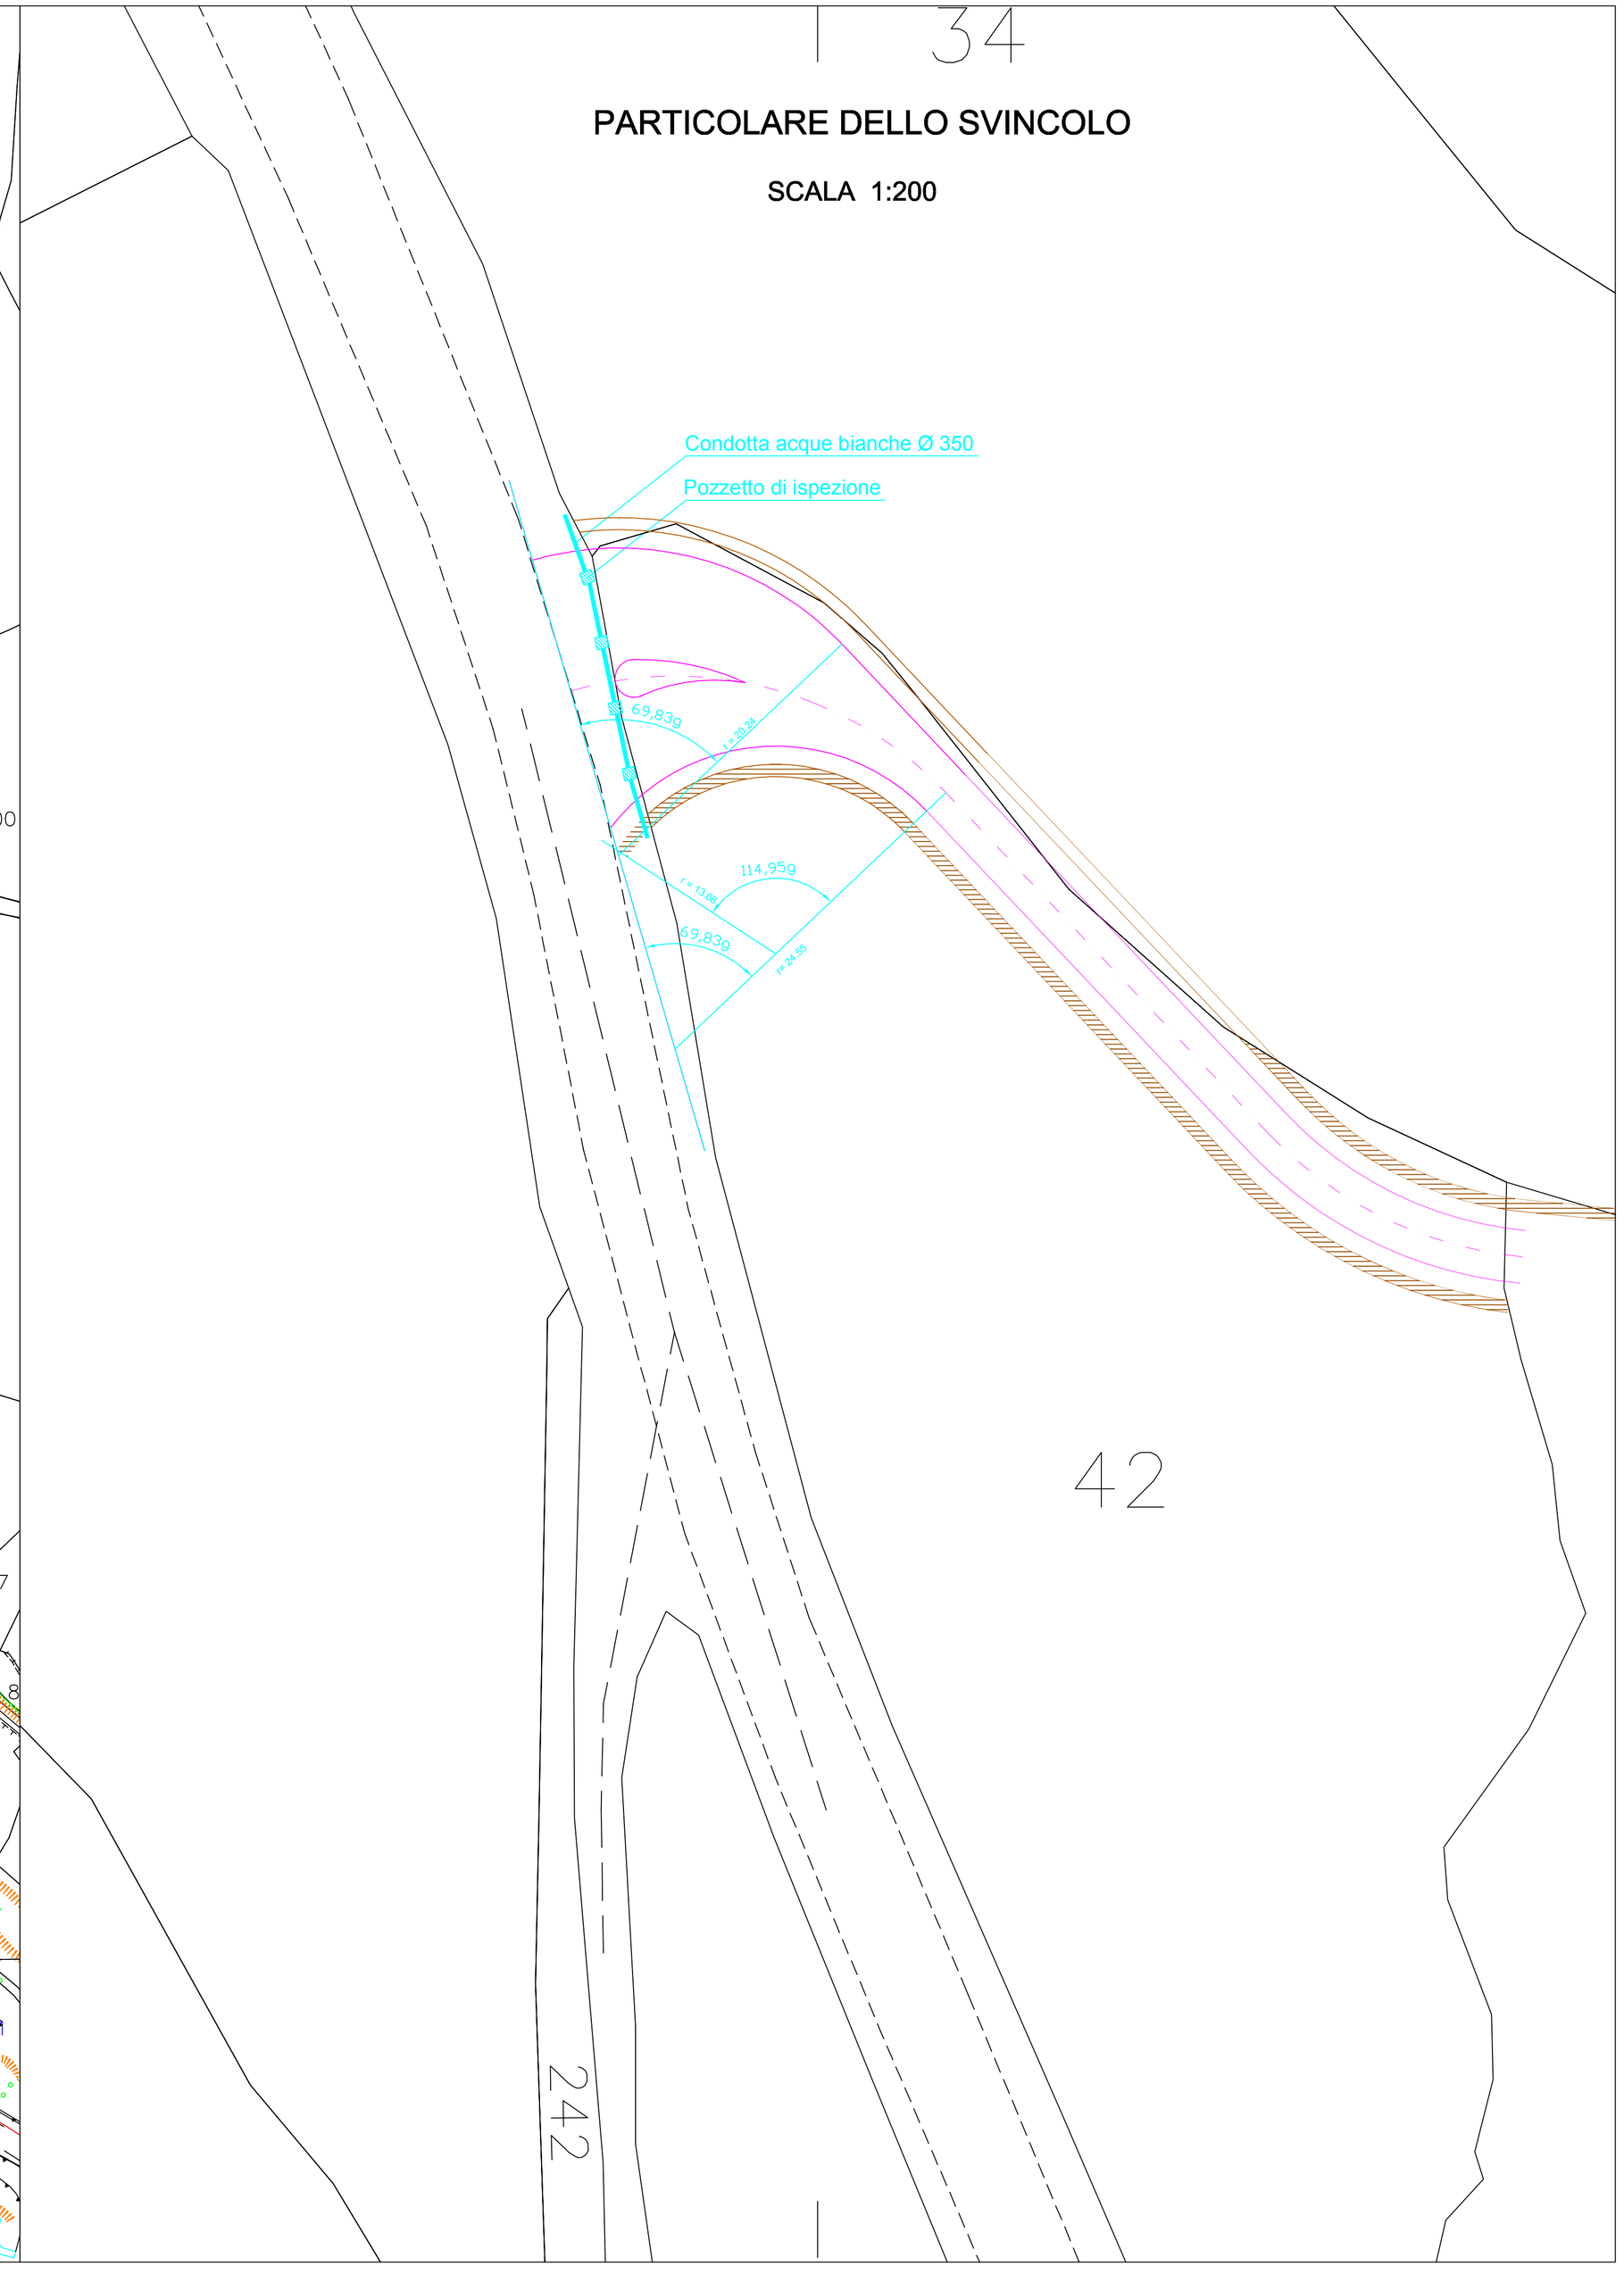
SCALA 1:200