COMUNE DI BORONEDDU

PROVINCIA DI ORISTANO

Progetto

REALIZZAZIONE DI UN PERCORSO DI CIRCONVALLAZIONE MARZAS - PEIGONE - PISOLEDDU - MASSANTORU - ARBUTZEDU SECONDO LOTTO

PROGETTO DEFINITIVO

Oggetto

PLANIMETRIA SU CATASTALE

SCALA 1:1.000

Tavola

02

IL PROGETTISTA
Dott. Ing. Mariano Salaris

UFFICIO TECNICO
Il Responsabile
Geom. Fabrizio Agus

IL SINDACO
Dott. Fabrizio Miscali

Data
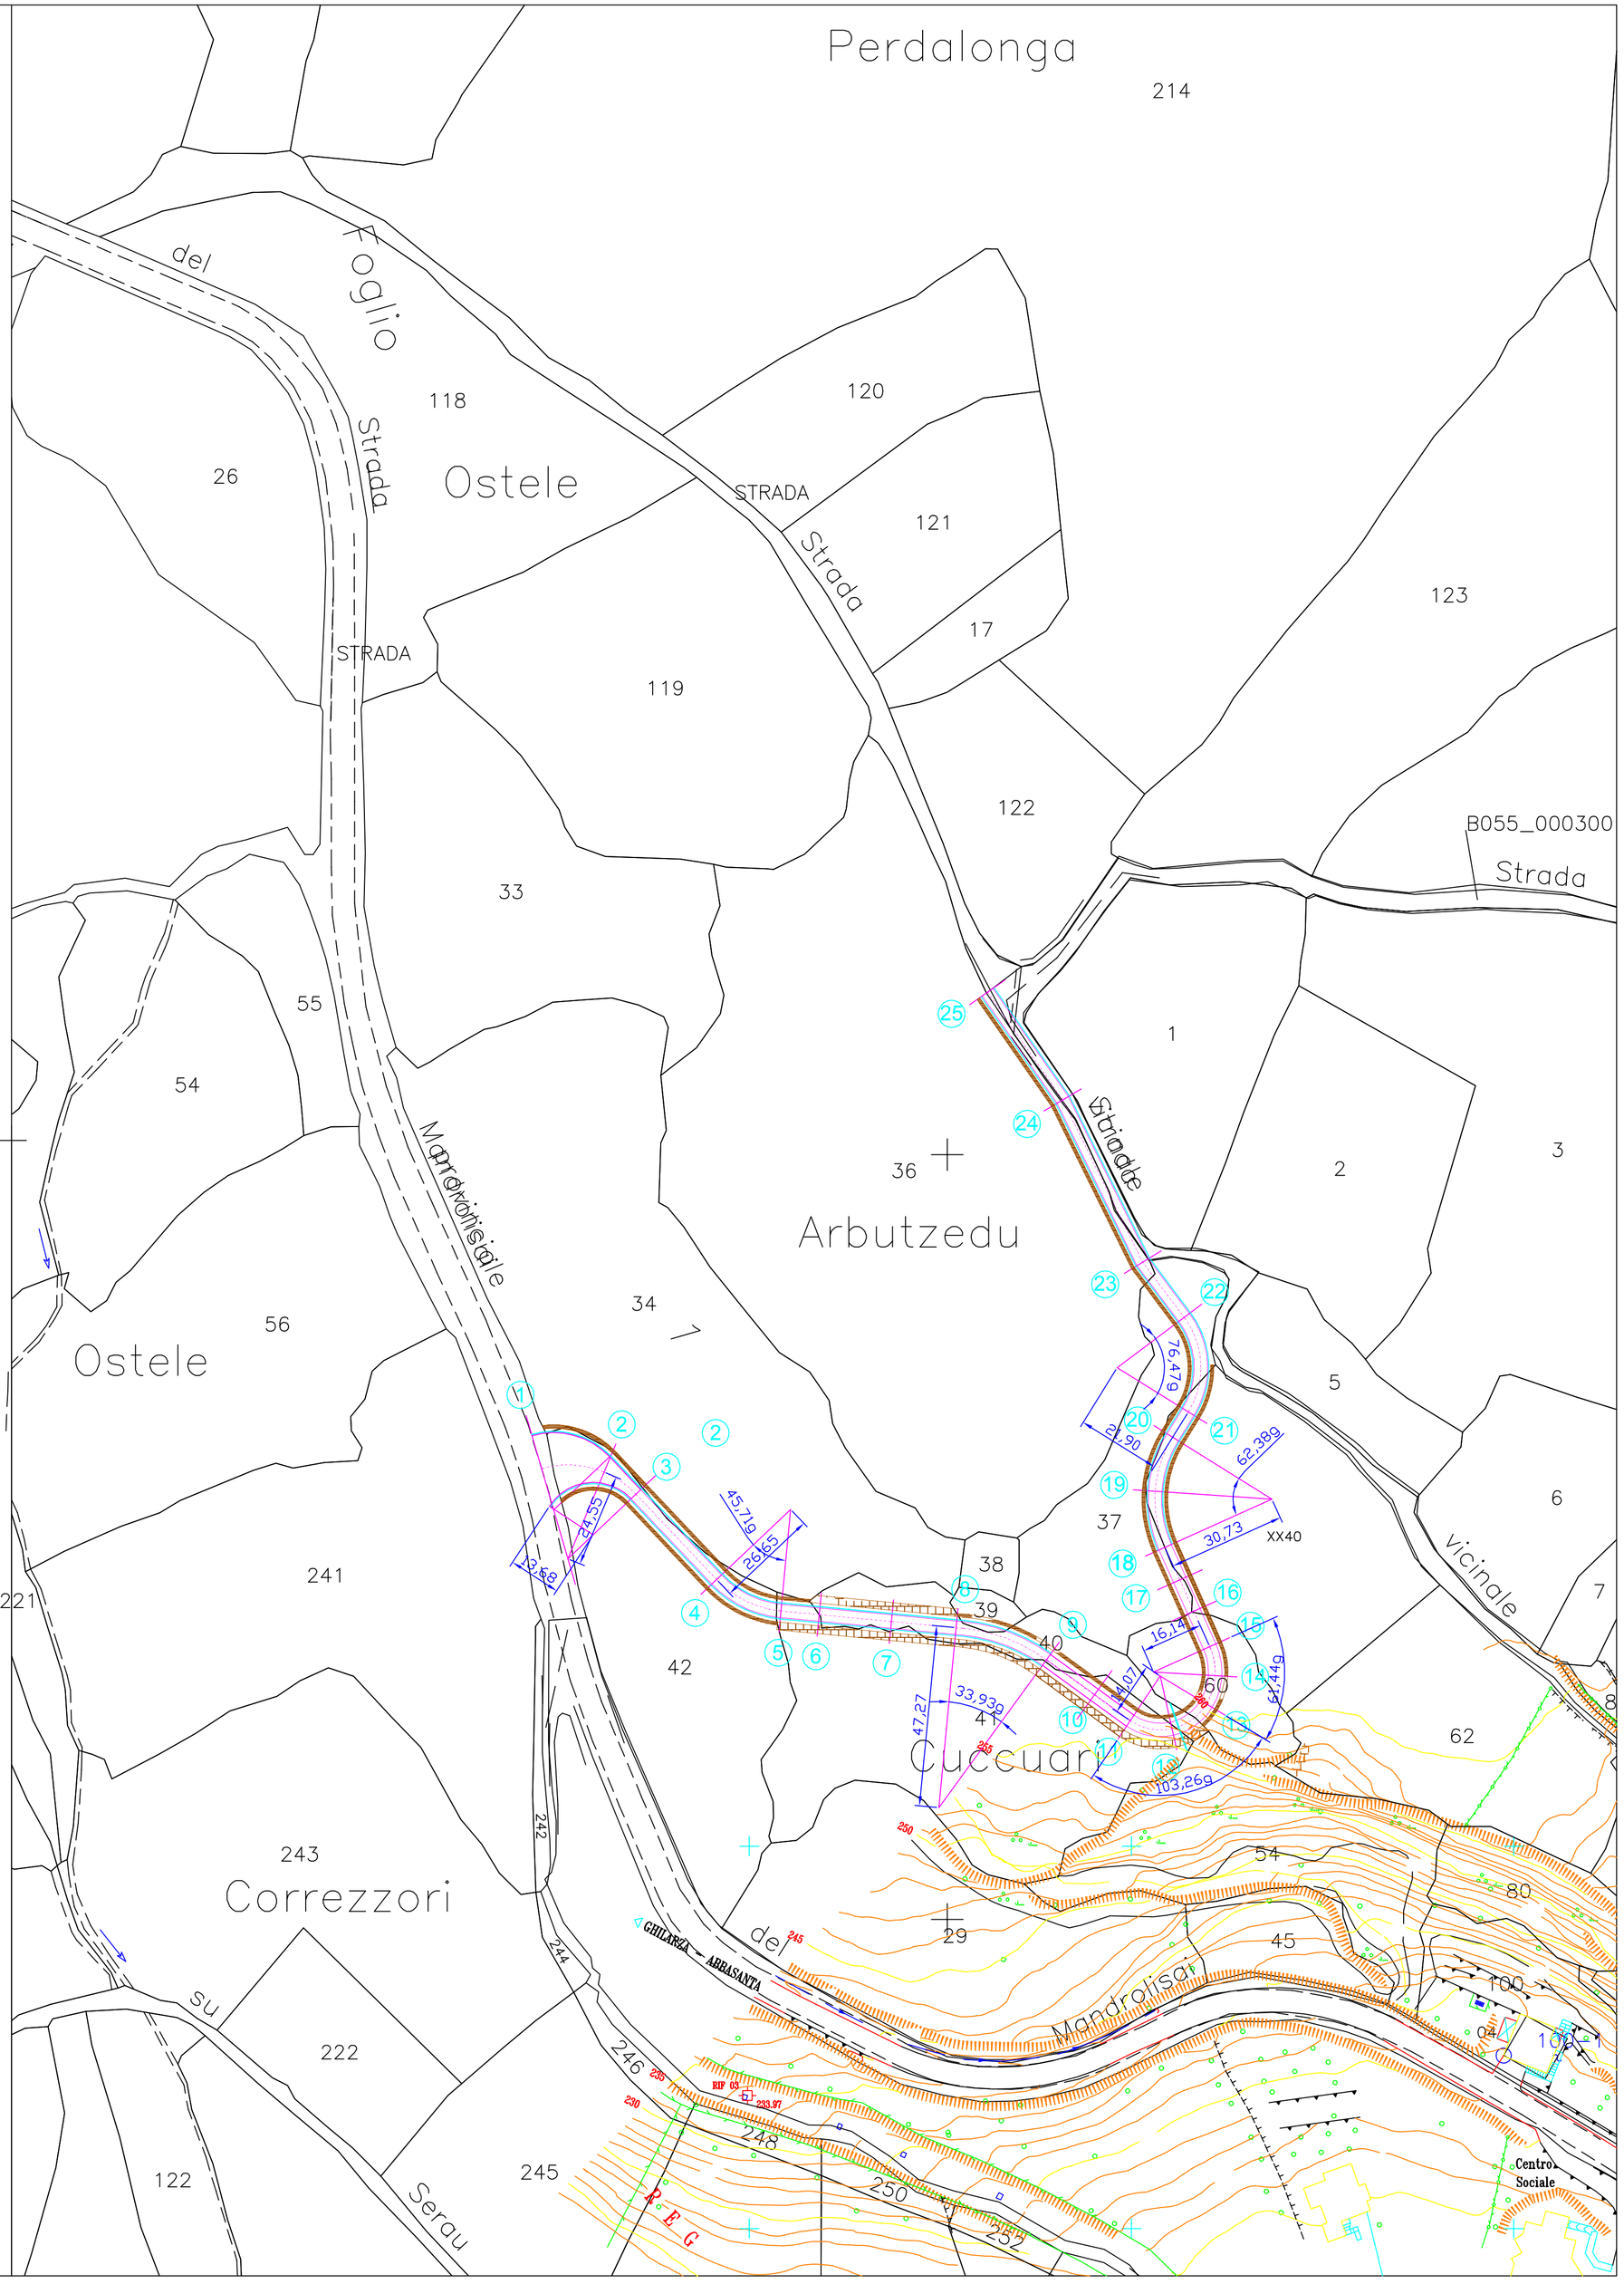
DICEMBRE 2015